


Villa 2 Móstoles


RESUMEN SUPERFICIES ÚTILES	
Total superficie útil interior	128.17 m ²
Total superficie útil exterior	142.29 m ²
Total superficie útil Vivienda	270.46 m²
RESUMEN SUPERFICIES CONSTRUIDAS	
Total superficie construida interior	146.35 m ²
Total superficie construida exterior	78.22 m ²
Accesos y aparcamiento	32.08 m ²
Total superficie construida Vivienda	256.65 m²
Jardín	42.26 m ²

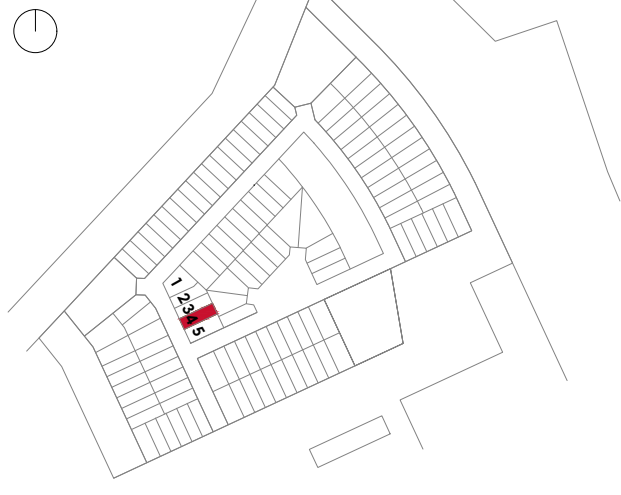

LOCALIZACIÓN



brosh
casas que dan vida

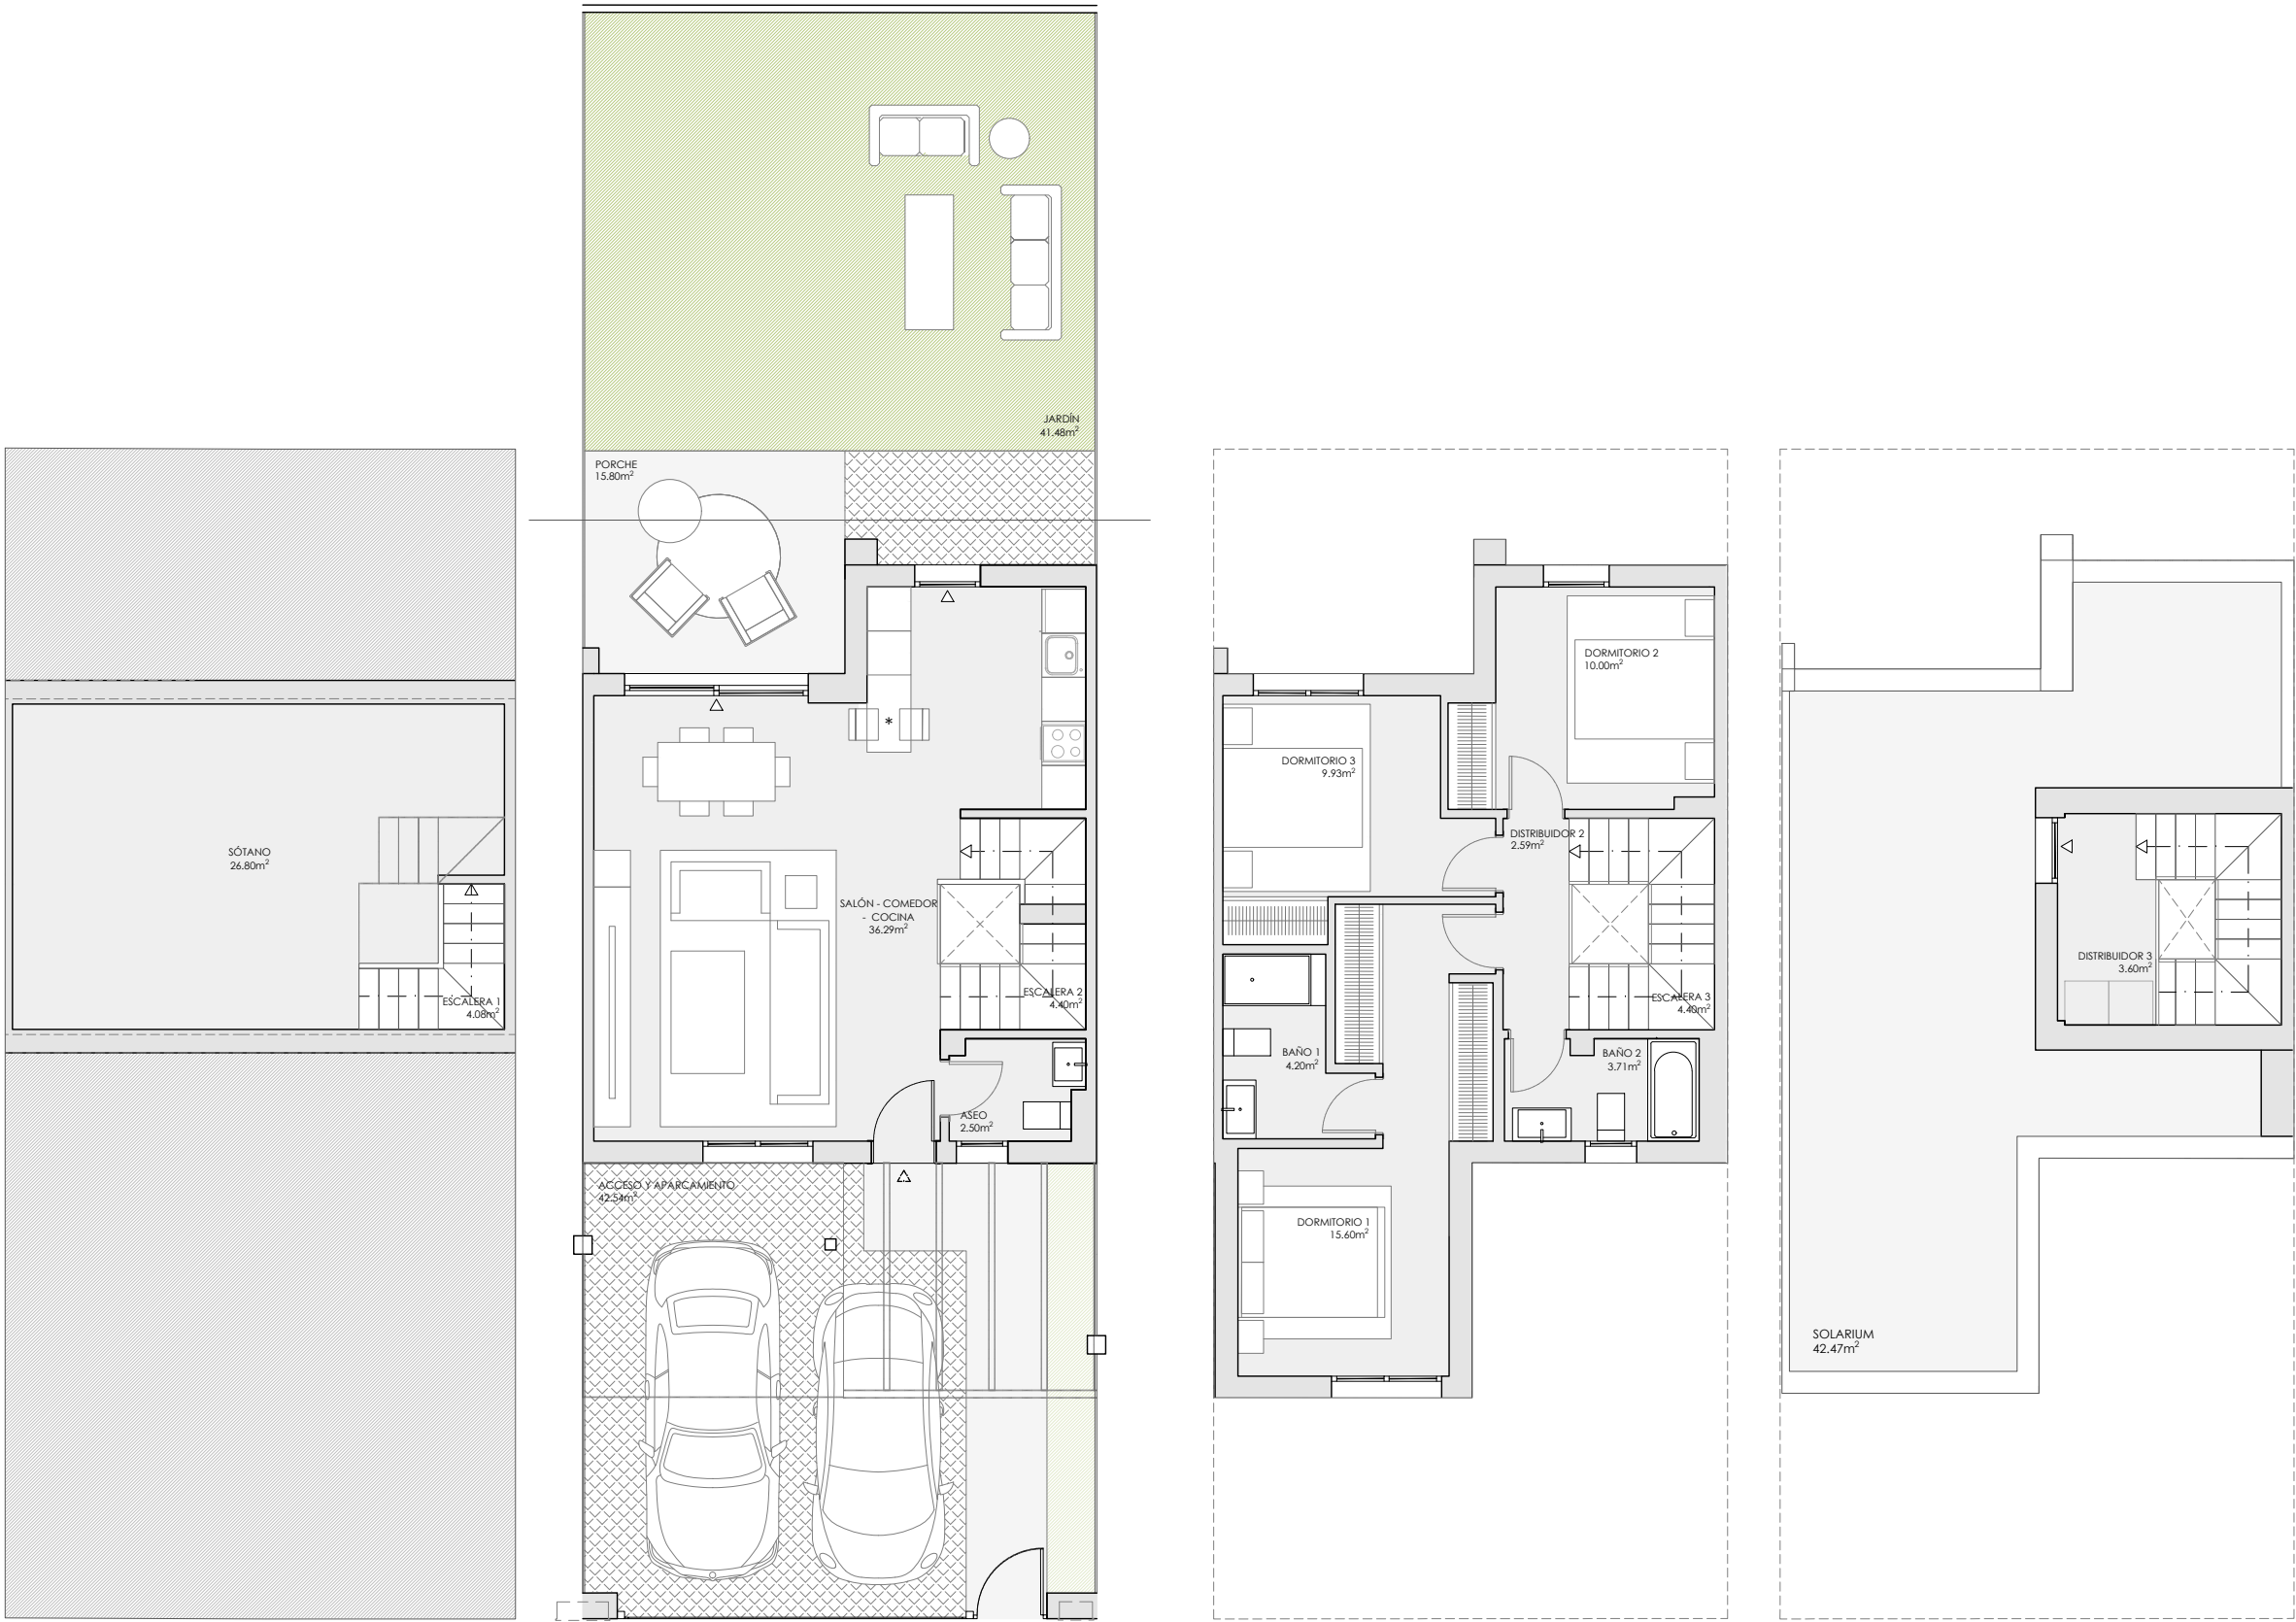

*NOTA: La barra/mesa de comedor se muestra como propuesta decorativa y no está incluida en el mobiliario de cocina ofertado

