


Villa 2 Móstoles

RESUMEN SUPERFICIES ÚTILES	
Total superficie útil interior	125.38 m ²
Total superficie útil exterior	200.39 m ²
Total superficie útil Vivienda	325.77 m²
RESUMEN SUPERFICIES CONSTRUIDAS	
Total superficie construida interior	146.35 m ²
Total superficie construida exterior	78.22 m ²
Accesos y aparcamiento	32.10 m ²
Total superficie construida Vivienda	256.67 m²
Jardín	108.62 m ²




SUP. TOTAL PARCELA PRIVADA: 219.97m²



LOCALIZACIÓN

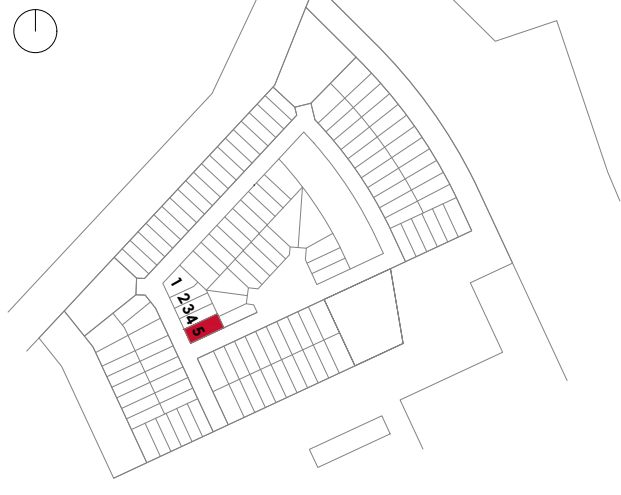

brosh
casas que dan vida

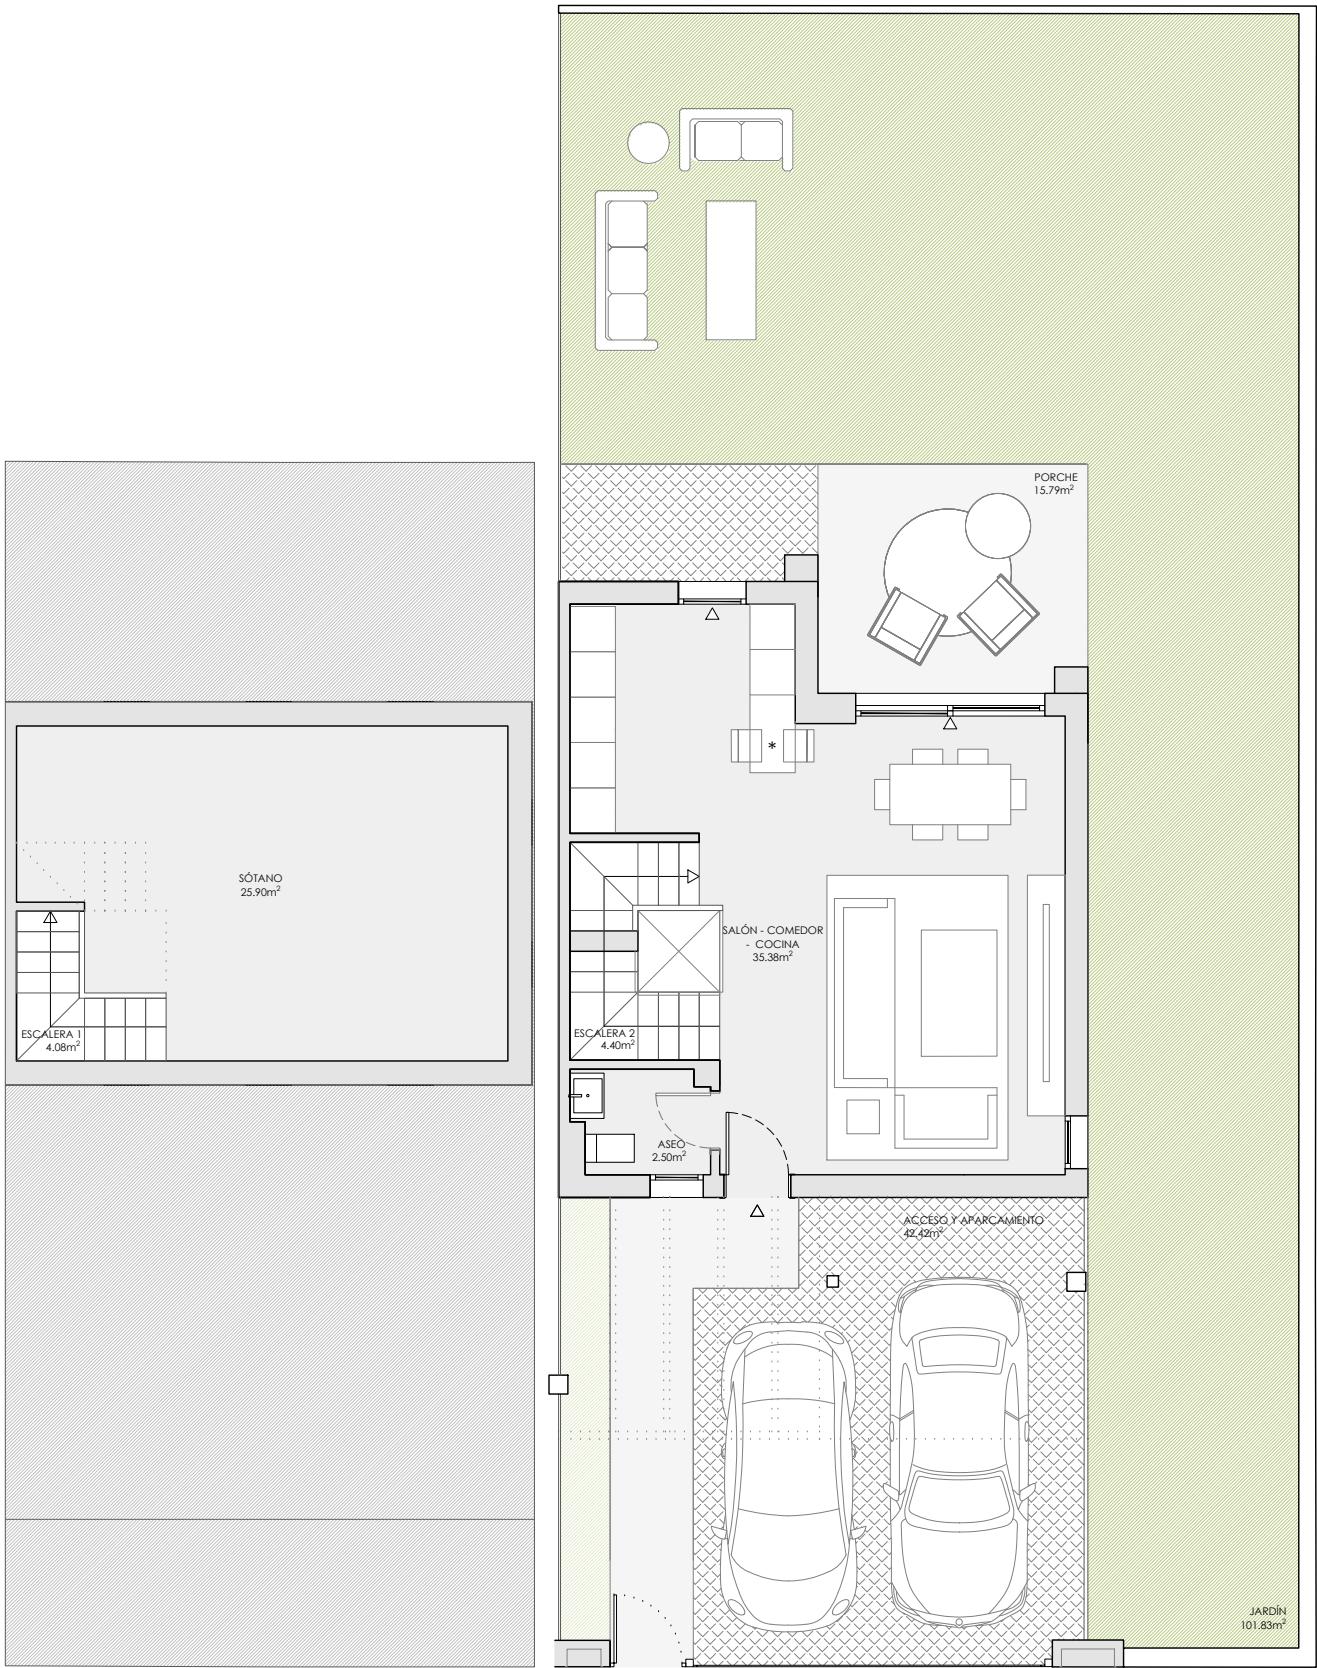

*NOTA: La barra/mesa de comedor se muestra como propuesta decorativa y no está incluida en el mobiliario de cocina ofertado

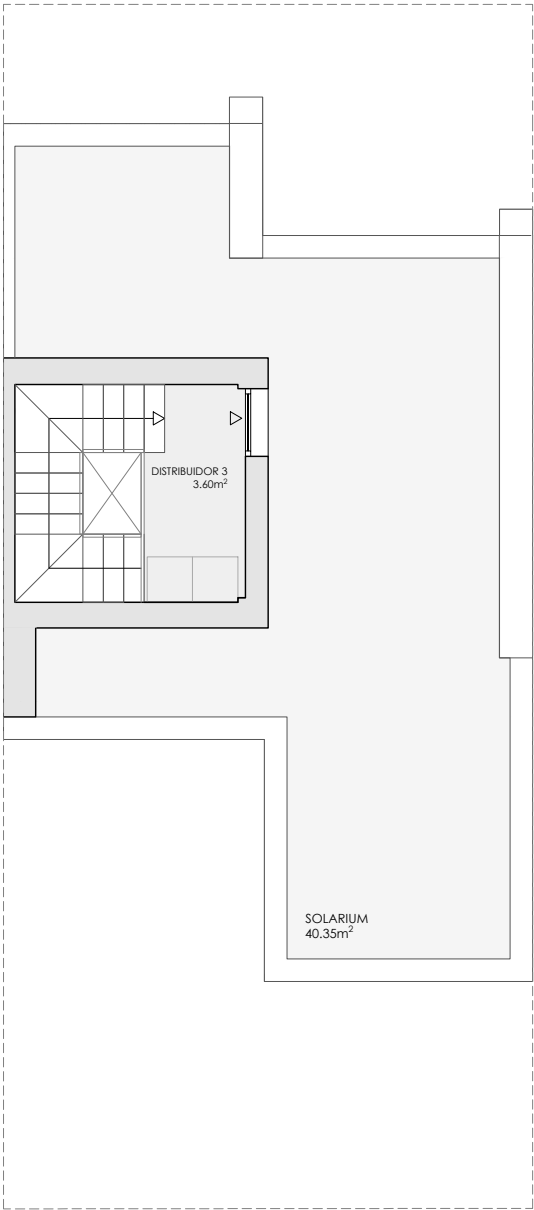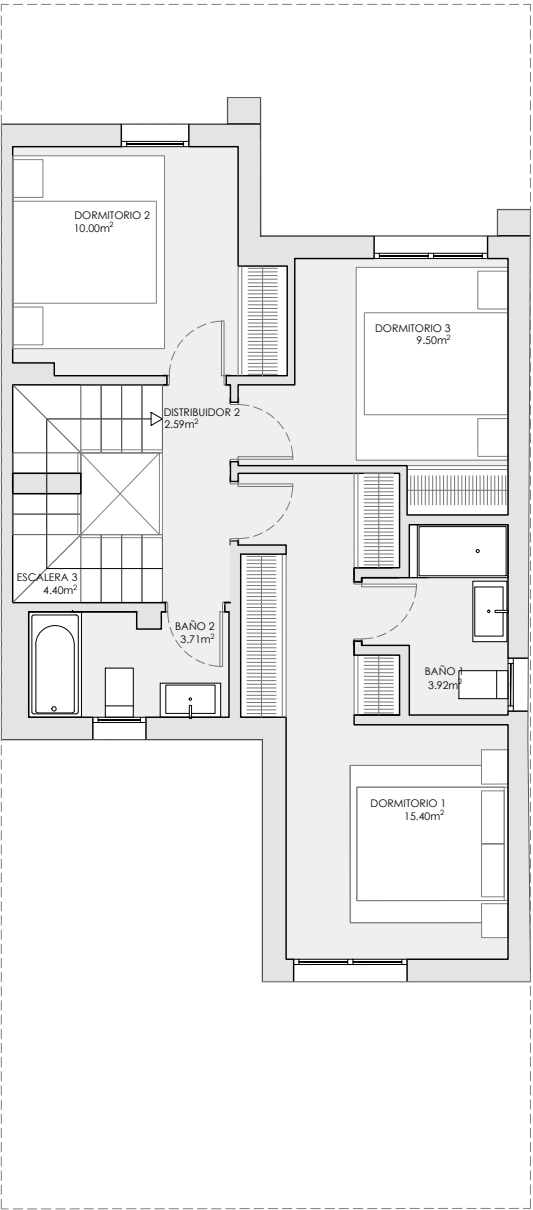

PLANTA SÓTANO

PLANTA BAJA

PLANTA PRIMERA

PLANTA CUBIERTA

