



Villa 2 Móstoles

RESUMEN SUPERFICIES ÚTILES	
Total superficie útil interior	117.97 m ²
Total superficie útil exterior	102.92 m ²
Total superficie útil Vivienda	220.89 m²
RESUMEN SUPERFICIES CONSTRUIDAS	
Total superficie construida interior	137.54 m ²
Total superficie construida exterior	30.70 m ²
Accesos y aparcamiento	32.09 m ²
Total superficie construida Vivienda	200.33 m²
Jardín	45.44 m ²

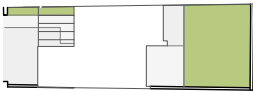


SUP. TOTAL PARCELA PRIVADA: 160.62m²


LOCALIZACIÓN

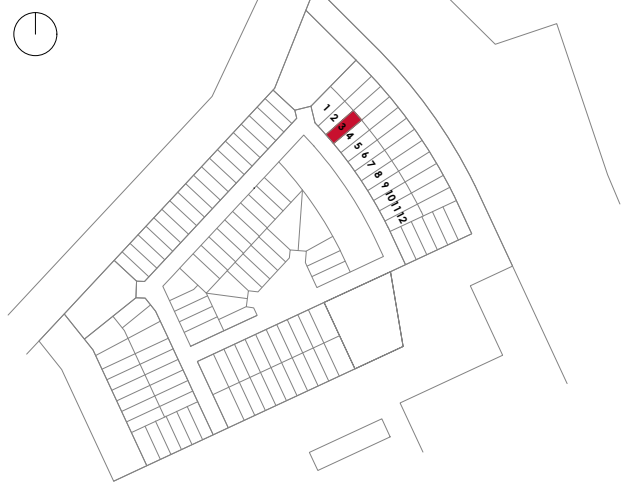

brosh
casas que dan vida

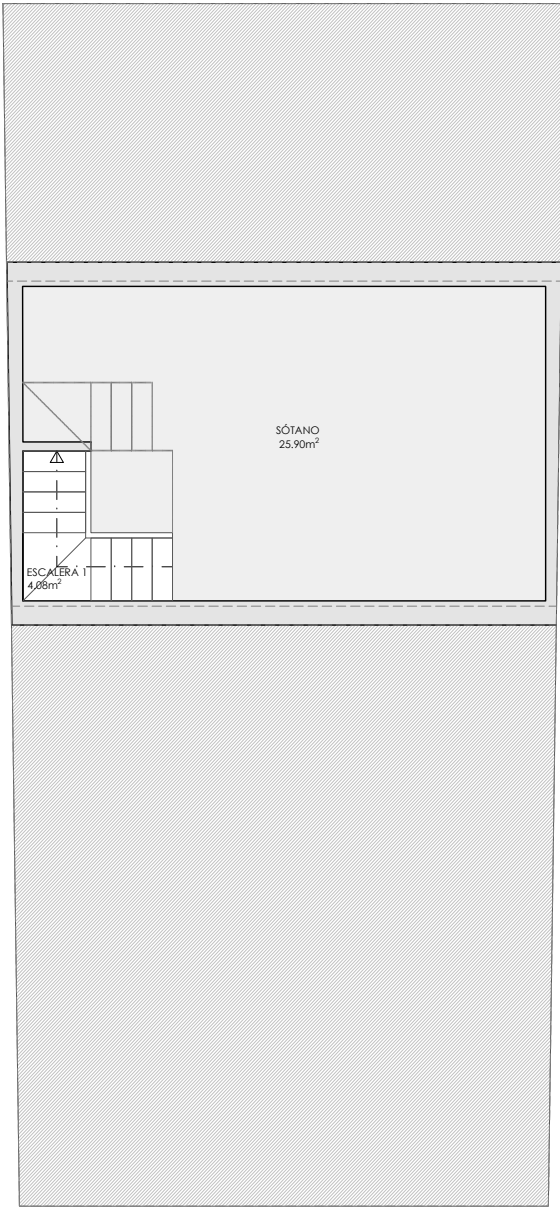


PLANTA SÓTANO

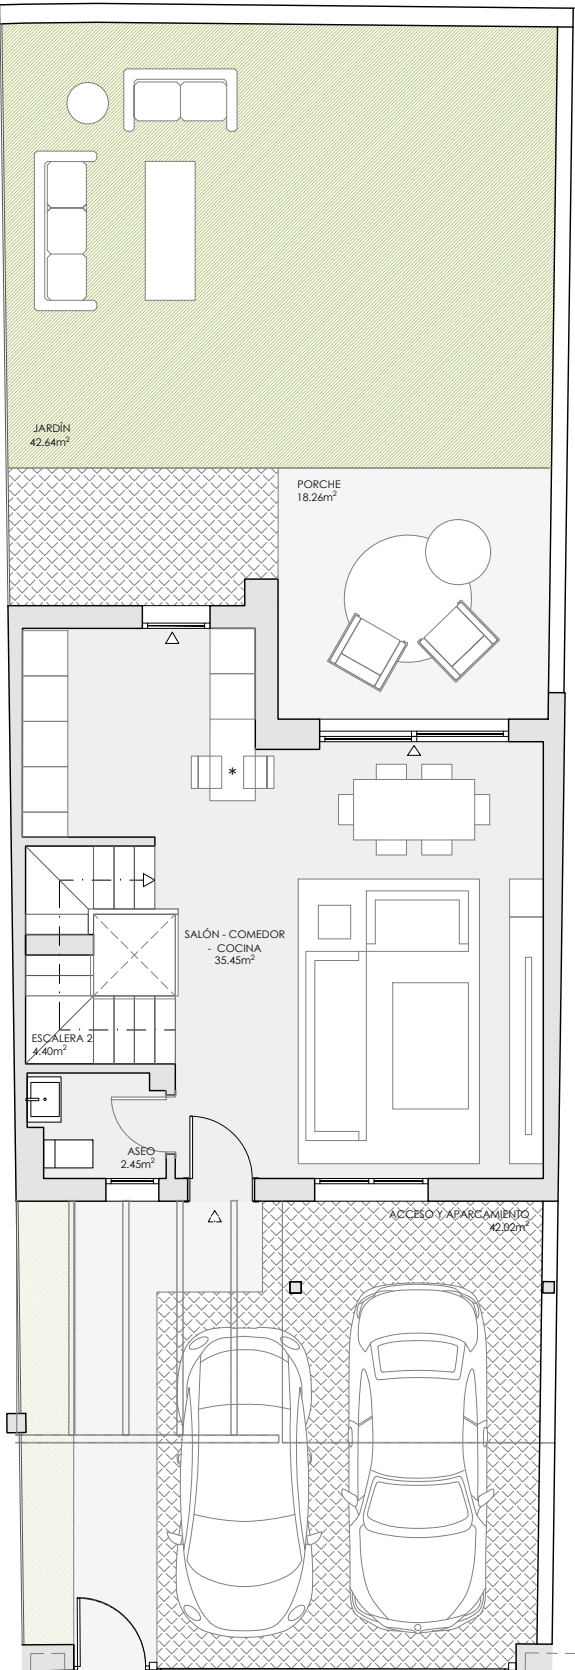

PLANTA BAJA

*NOTA: La barra/mesa de comedor se muestra como propuesta decorativa y no está incluida en el mobiliario de cocina ofertado

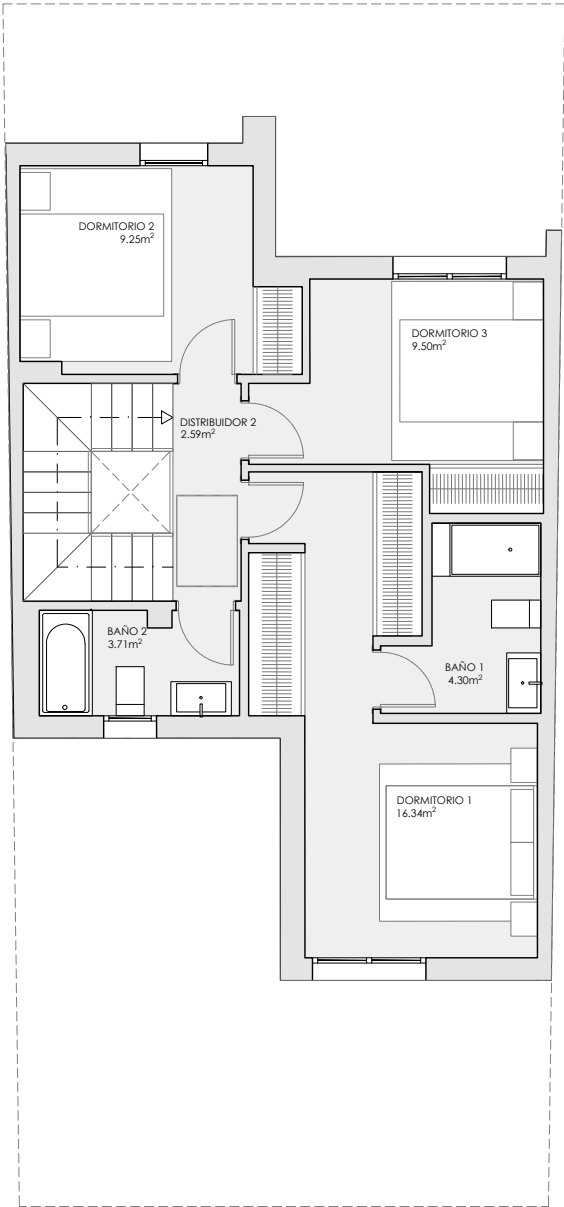

PLANTA PRIMERA

