


Villa 2 Móstoles

RESUMEN SUPERFICIES ÚTILES

Total superficie útil interior	106.36 m ²
Total superficie útil exterior	102.84 m ²
Total superficie útil Vivienda	209.20 m²


RESUMEN SUPERFICIES CONSTRUIDAS

Total superficie construida interior	137.54 m ²
Total superficie construida exterior	30.70 m ²
Accesos y aparcamiento	32.09 m ²
Total superficie construida Vivienda	200.33 m²
Jardín	45.44 m ²

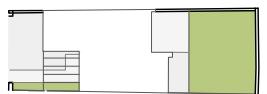

SUP. TOTAL PARCELA PRIVADA: 160.53m²



LOCALIZACIÓN

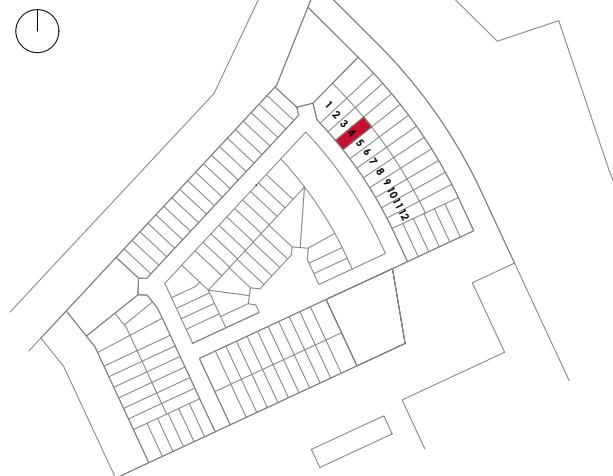


brosh
casas que dan vida

0 (m) 0,5 1 2 3

PLANTA SÓTANO

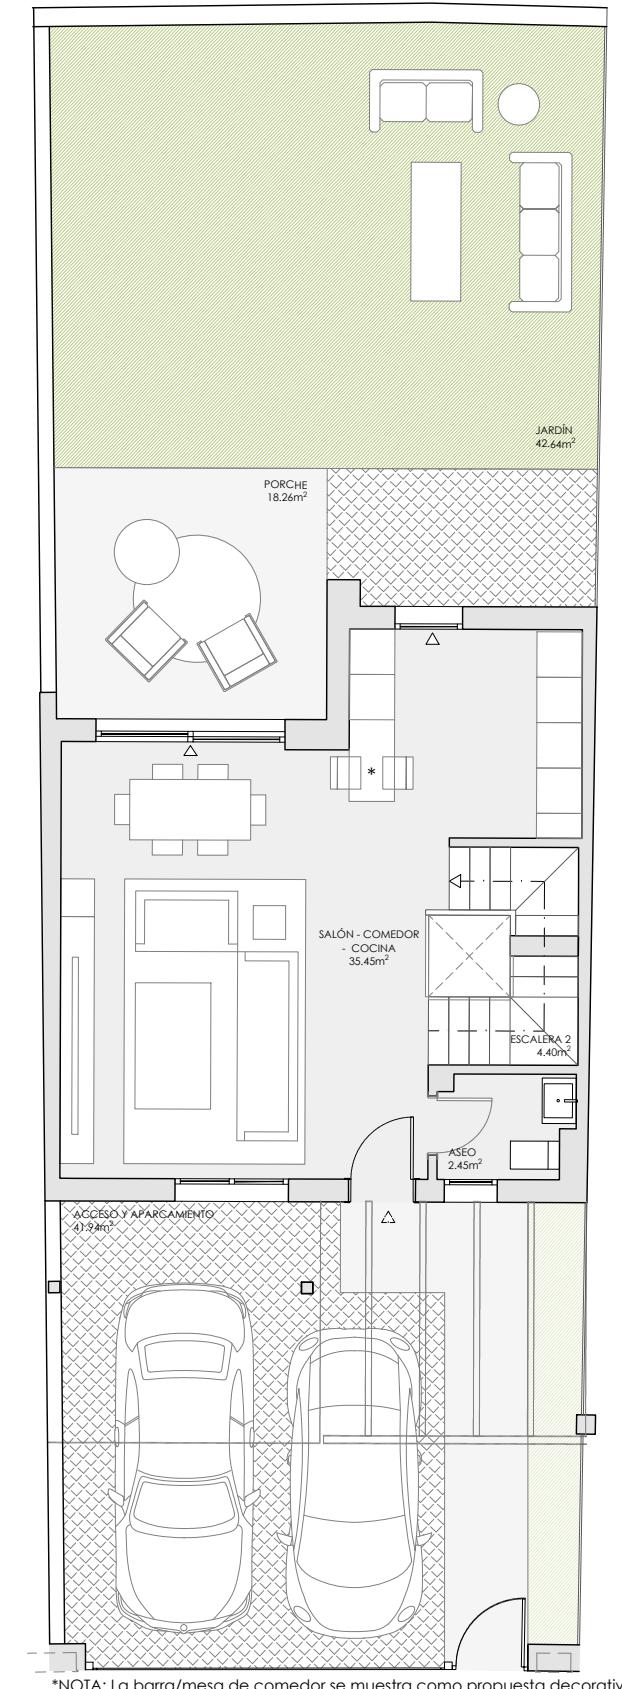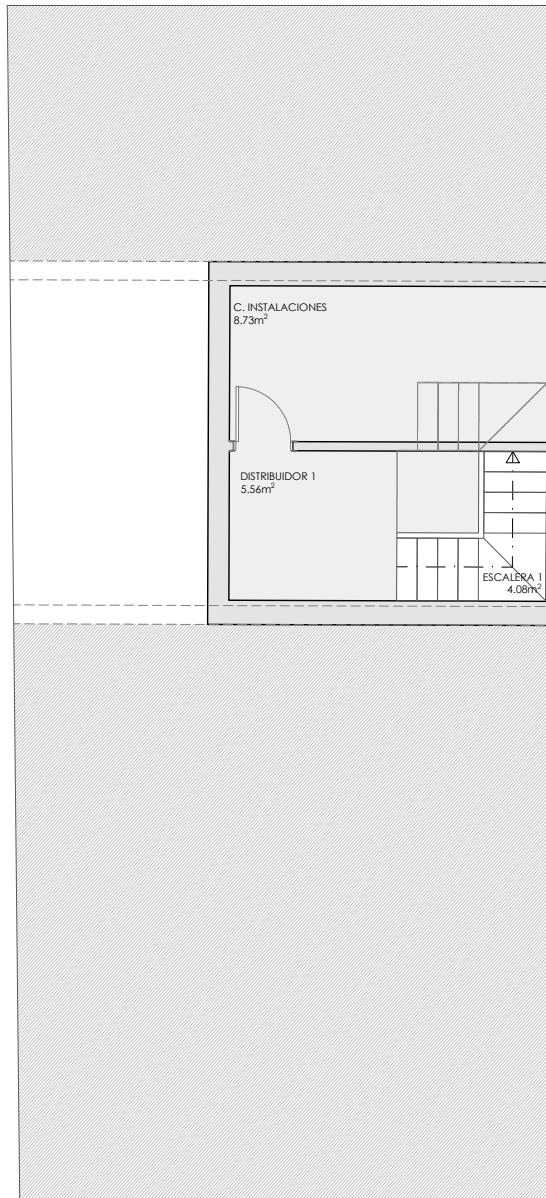

PLANTA BAJA

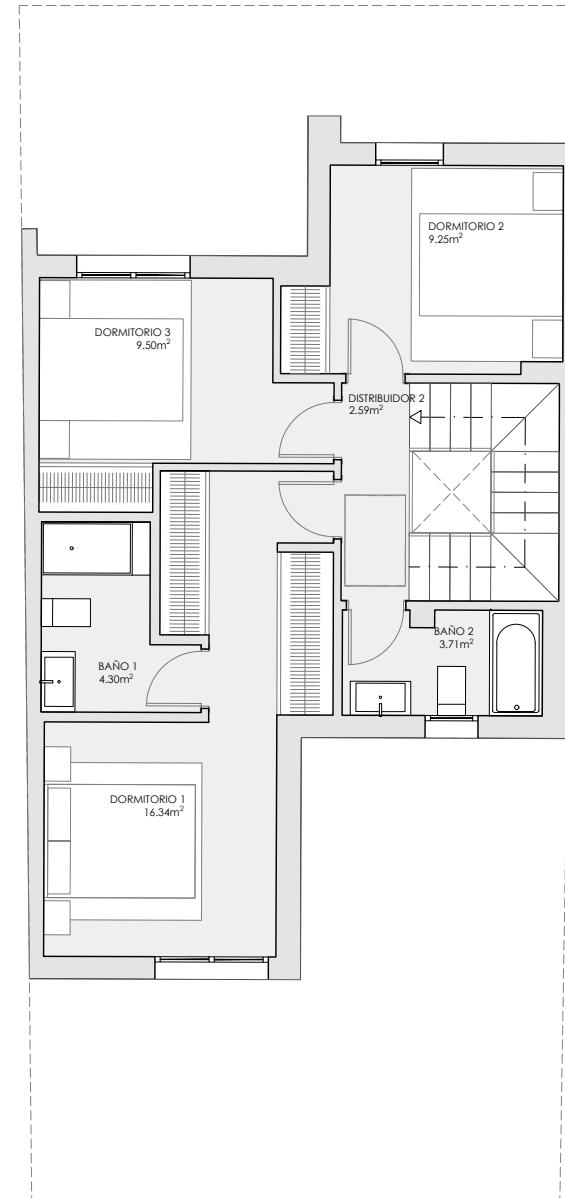

PLANTA PRIMERA