



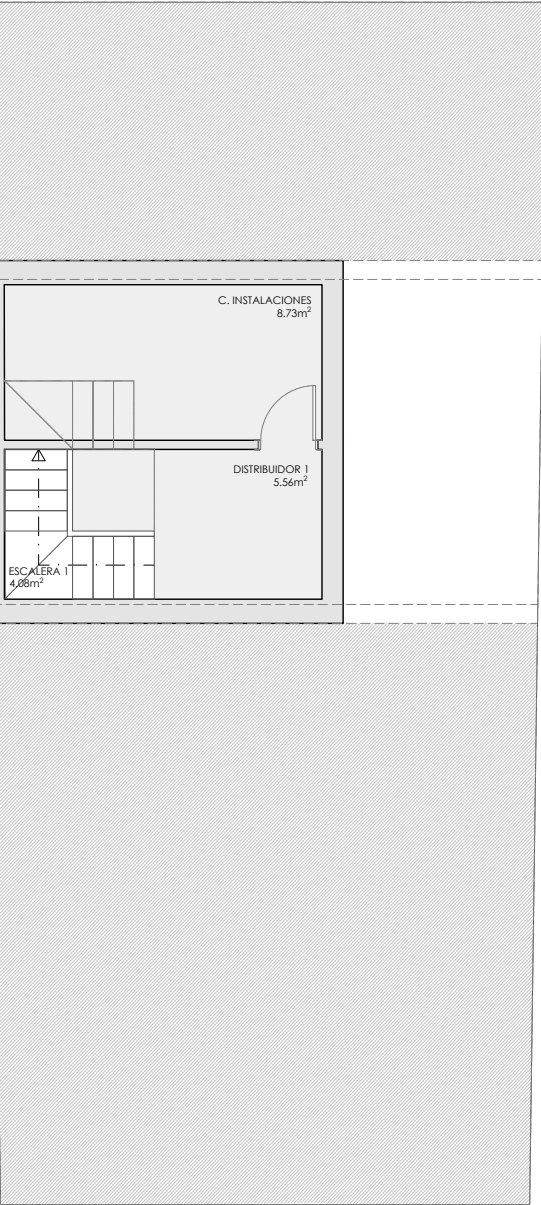


PLANTA SÓTANO

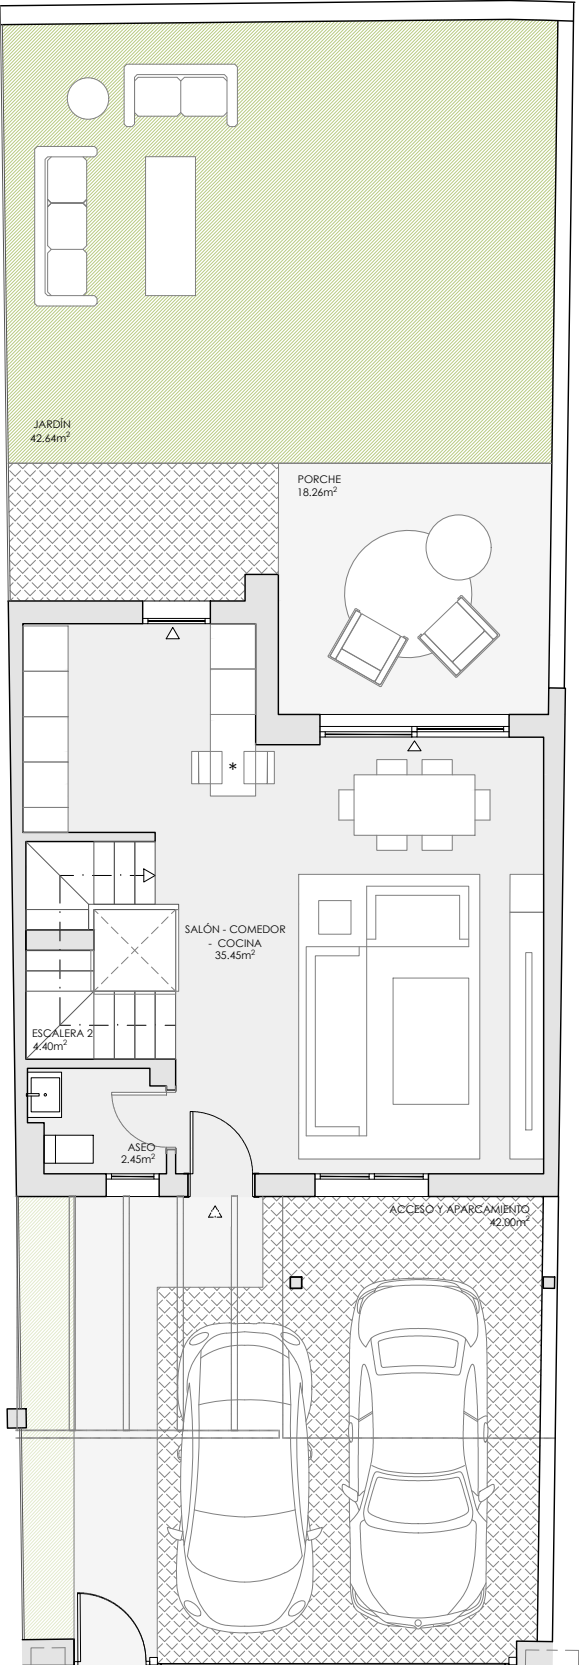


*NOTA: La barra/mesa de comedor se muestra como propuesta decorativa y no está incluida en el mobiliario de cocina ofertado

PLANTA BAJA

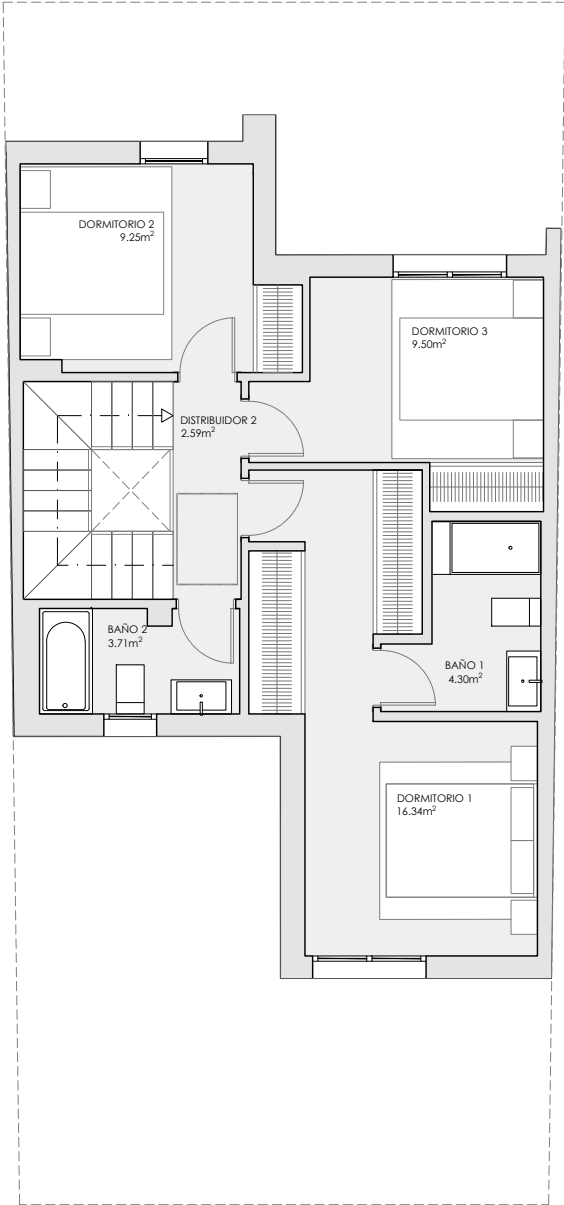

PLANTA PRIMERA

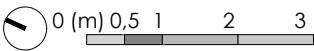


Villa 2 Móstoles

RESUMEN SUPERFICIES ÚTILES	
Total superficie útil interior	106.36 m ²
Total superficie útil exterior	102.90 m ²
Total superficie útil Vivienda	209.26 m²
RESUMEN SUPERFICIES CONSTRUIDAS	
Total superficie construida interior	137.54 m ²
Total superficie construida exterior	30.70 m ²
Accesos y aparcamiento	32.09 m ²
Total superficie construida Vivienda	200.33 m²
Jardín	45.44 m ²



SUP. TOTAL PARCELA PRIVADA: 160.38m²

LOCALIZACIÓN

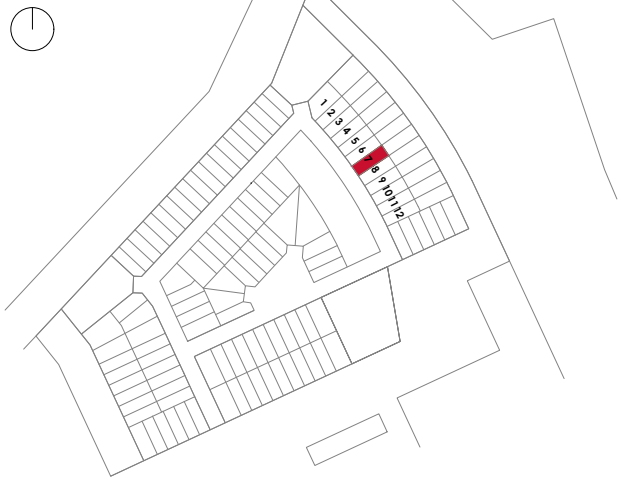

brosh
casas que dan vida