



PLANTA SÓTANO

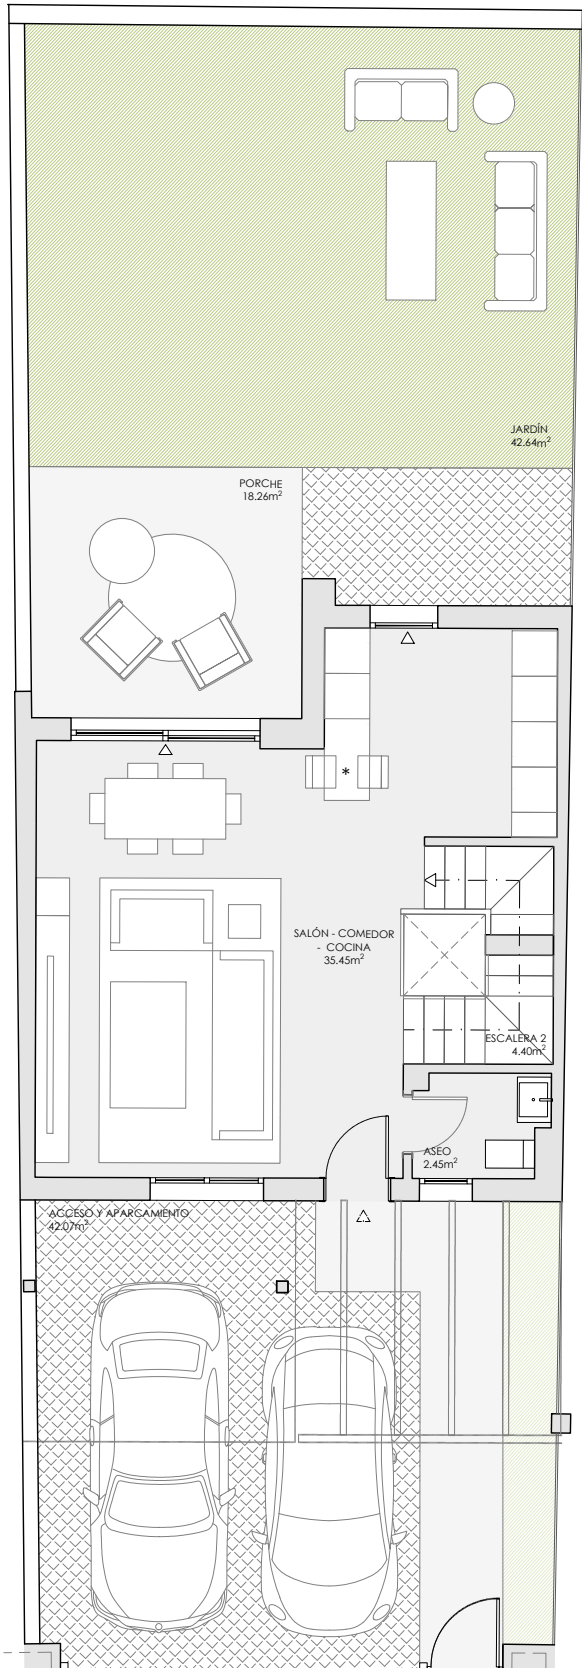


PLANTA BAJA

\*NOTA: La barra/mesa de comedor se muestra como propuesta decorativa y no está incluida en el mobiliario de cocina ofertado

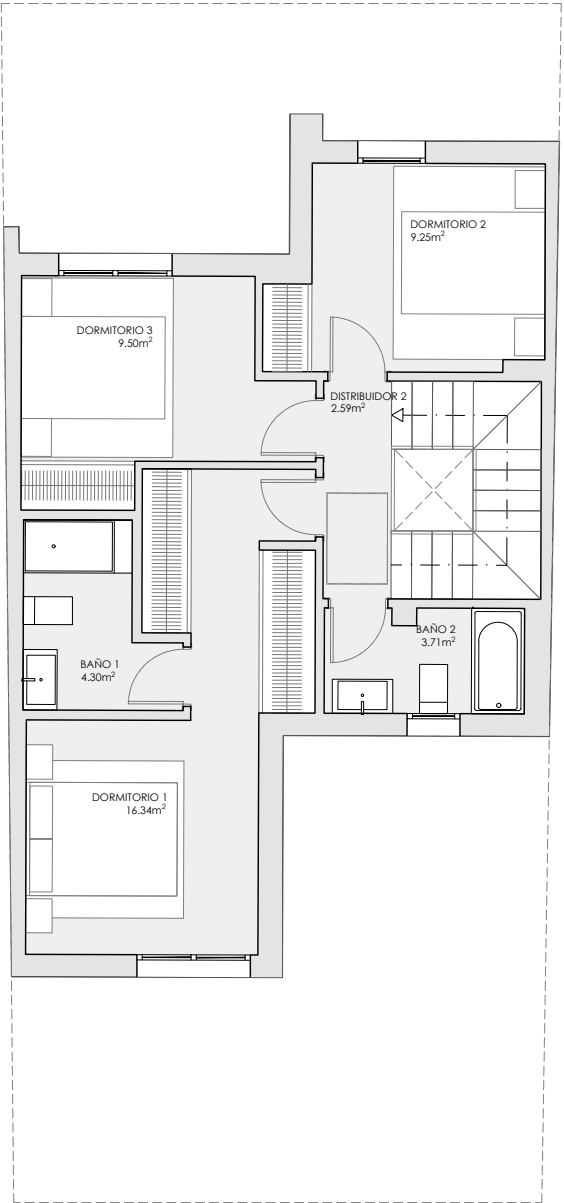

PLANTA PRIMERA

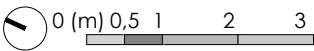


# Villa 2 Móstoles

RESUMEN SUPERFICIES ÚTILES	
Total superficie útil interior	106.36 m <sup>2</sup>
Total superficie útil exterior	102.97 m <sup>2</sup>
<b>Total superficie útil Vivienda</b>	<b>209.33 m<sup>2</sup></b>
RESUMEN SUPERFICIES CONSTRUIDAS	
Total superficie construida interior	137.54 m <sup>2</sup>
Total superficie construida exterior	30.70 m <sup>2</sup>
Accesos y aparcamiento	32.09 m <sup>2</sup>
<b>Total superficie construida Vivienda</b>	<b>200.33 m<sup>2</sup></b>
Jardín	45.44 m <sup>2</sup>



SUP. TOTAL PARCELA PRIVADA: 160.48m<sup>2</sup>

## LOCALIZACIÓN

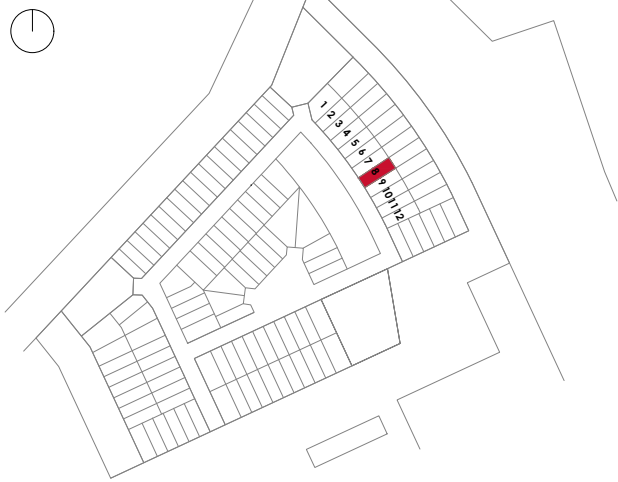

**brosh**  
casas que dan vida